





Sección A-A
 Barandilla GlassFit SV-1302 Side Pasamanos redondo RP-1400
 Escala 1:20

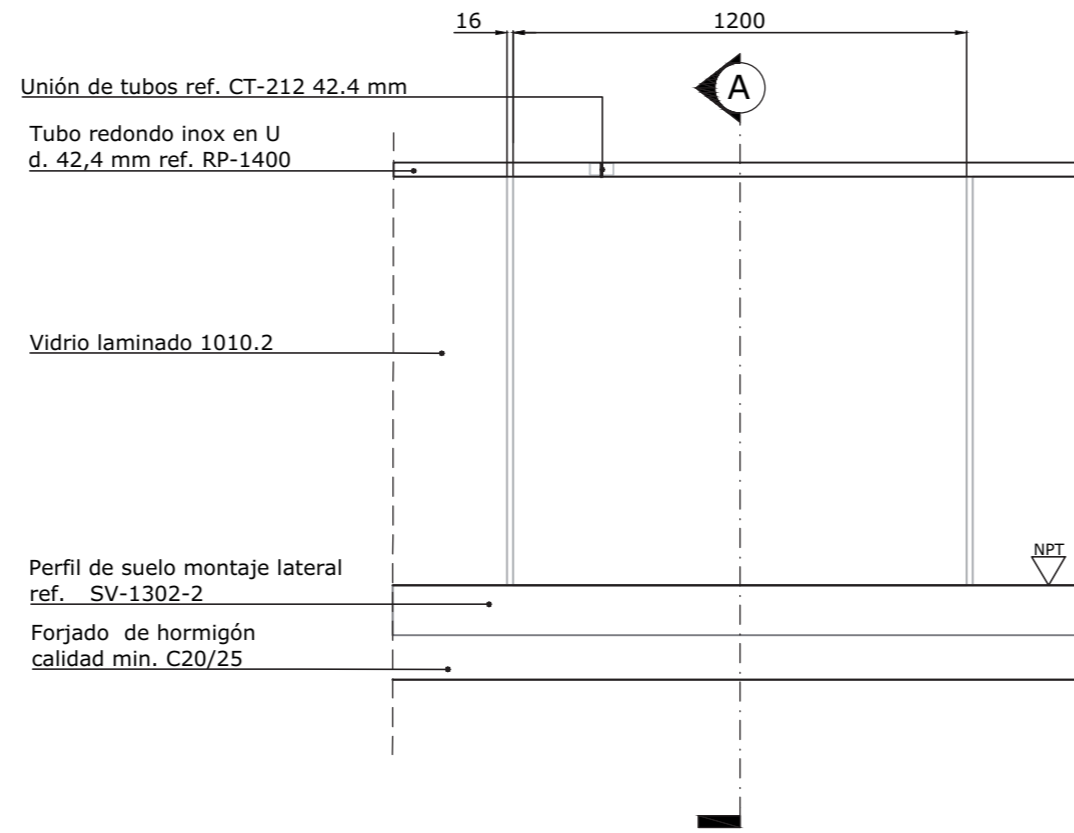


Detalle tramo horizontal tipo
 Barandilla GlassFit SV-1302 Side Pasamanos redondo RP-1400
 Escala 1:20

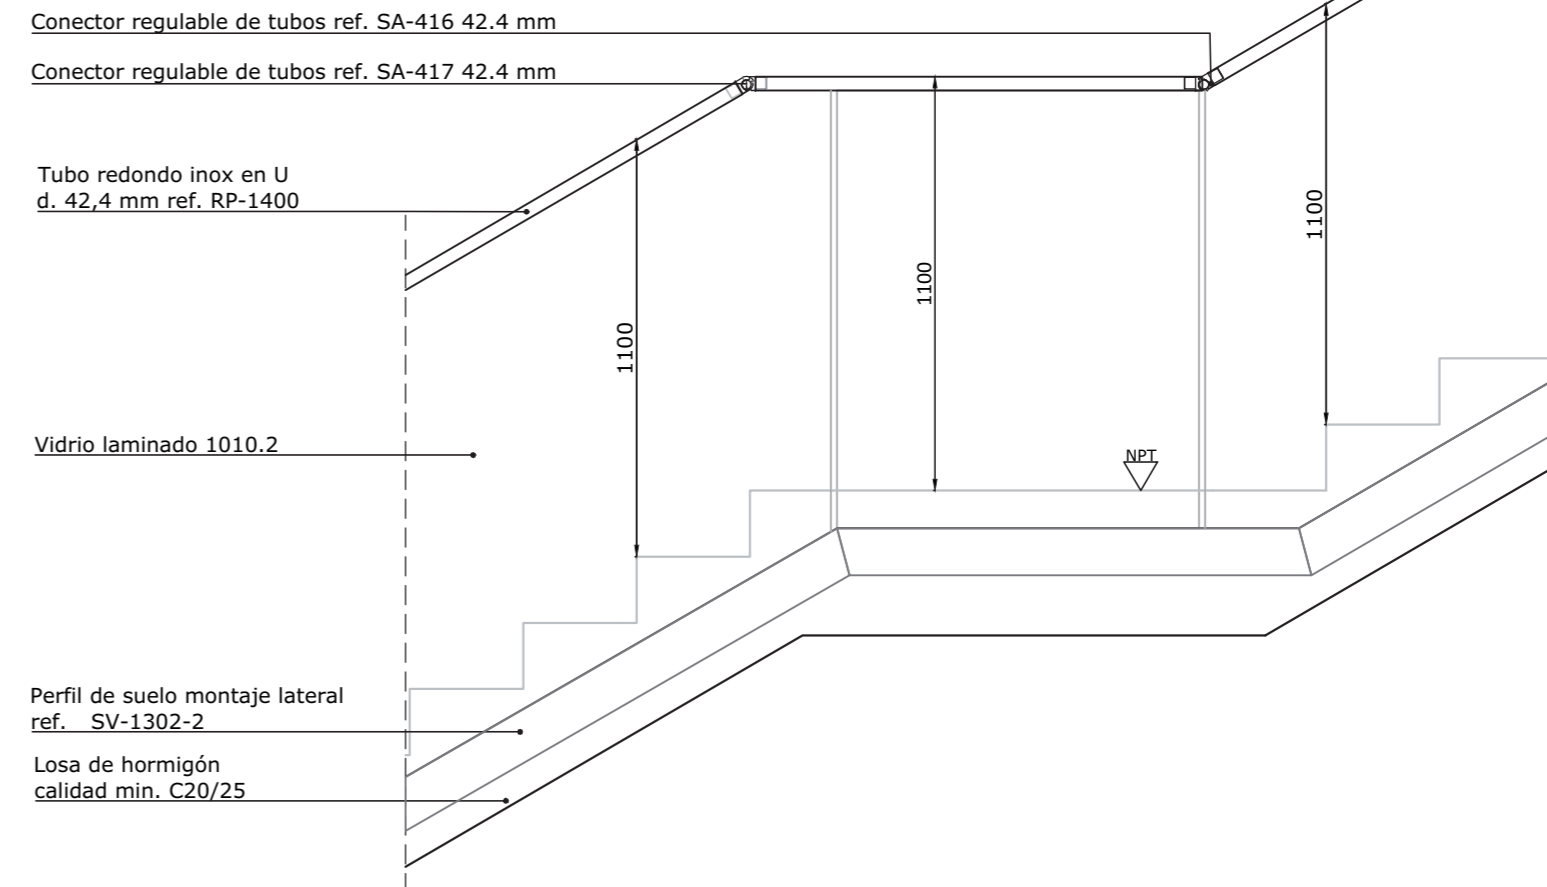

Detalle unión tramos inclinados con horizontal
 Barandilla GlassFit SV-1302 Side Pasamanos redondo RP-1400
 Escala 1:20

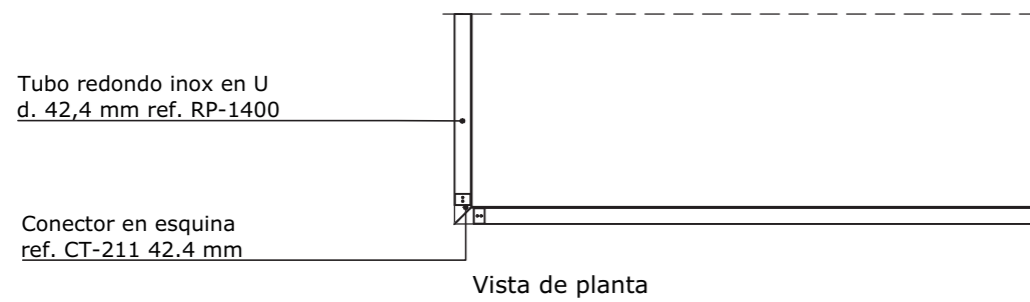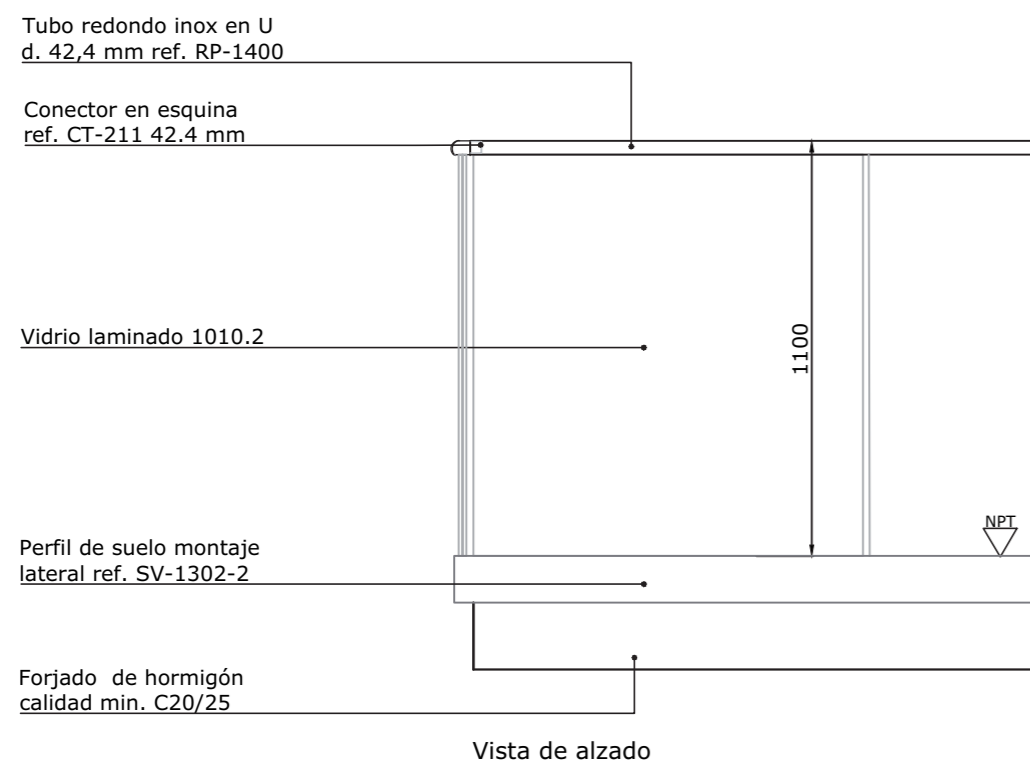

Detalle de unión en esquina
 Barandilla GlassFit SV-1302 Side Pasamanos redondo RP-1400
 Escala 1:20

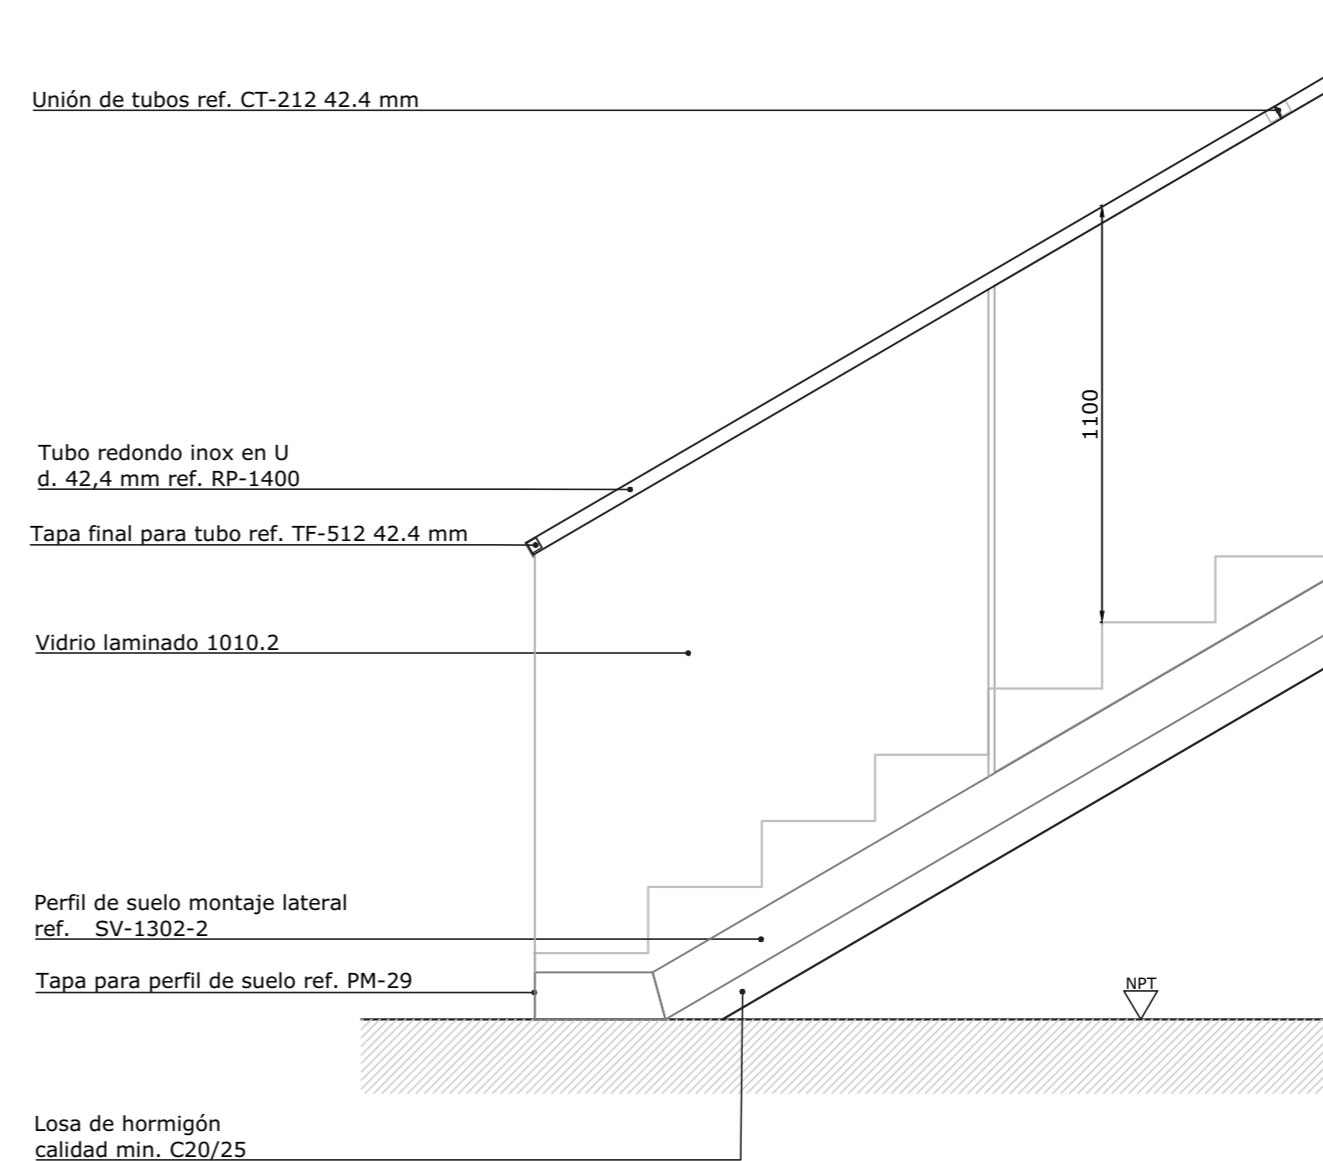

Detalle de arranque de escalera
 Barandilla GlassFit SV-1302 Side Pasamanos redondo RP-1400
 Escala 1:20

Todas las dimensiones se muestran en milímetros [mm]


Debido a la gran diversidad de materiales existentes en el mercado y a las diferentes formas de aplicación que quedan fuera de nuestro control, recomendamos la necesidad de efectuar en cada caso ensayos prácticos y controles suficientes para garantizar la idoneidad del producto en cada aplicación concreta. Es responsabilidad del usuario establecer la idoneidad de la información facilitada con el uso particular que vaya a realizar del producto.

Escala: 1:20	Formato: UNE A-2	Sistema: GlassFit SV-1302 Side
Autor: Departamento técnico		Modelo: GlassFit SV-1302 Side_Pasamanos redondo RP-1400
Fecha: 01/09/2016		Plano: Detalle constructivo genérico
Cliente: N/A		
Proyecto: N/A		

Se prohíbe la reproducción total o parcial, así como la copia, sin la autorización expresa de Comenza.
 COPYRIGHT: COMENZA SL (2016)



Nº PLANO: 1 / 1

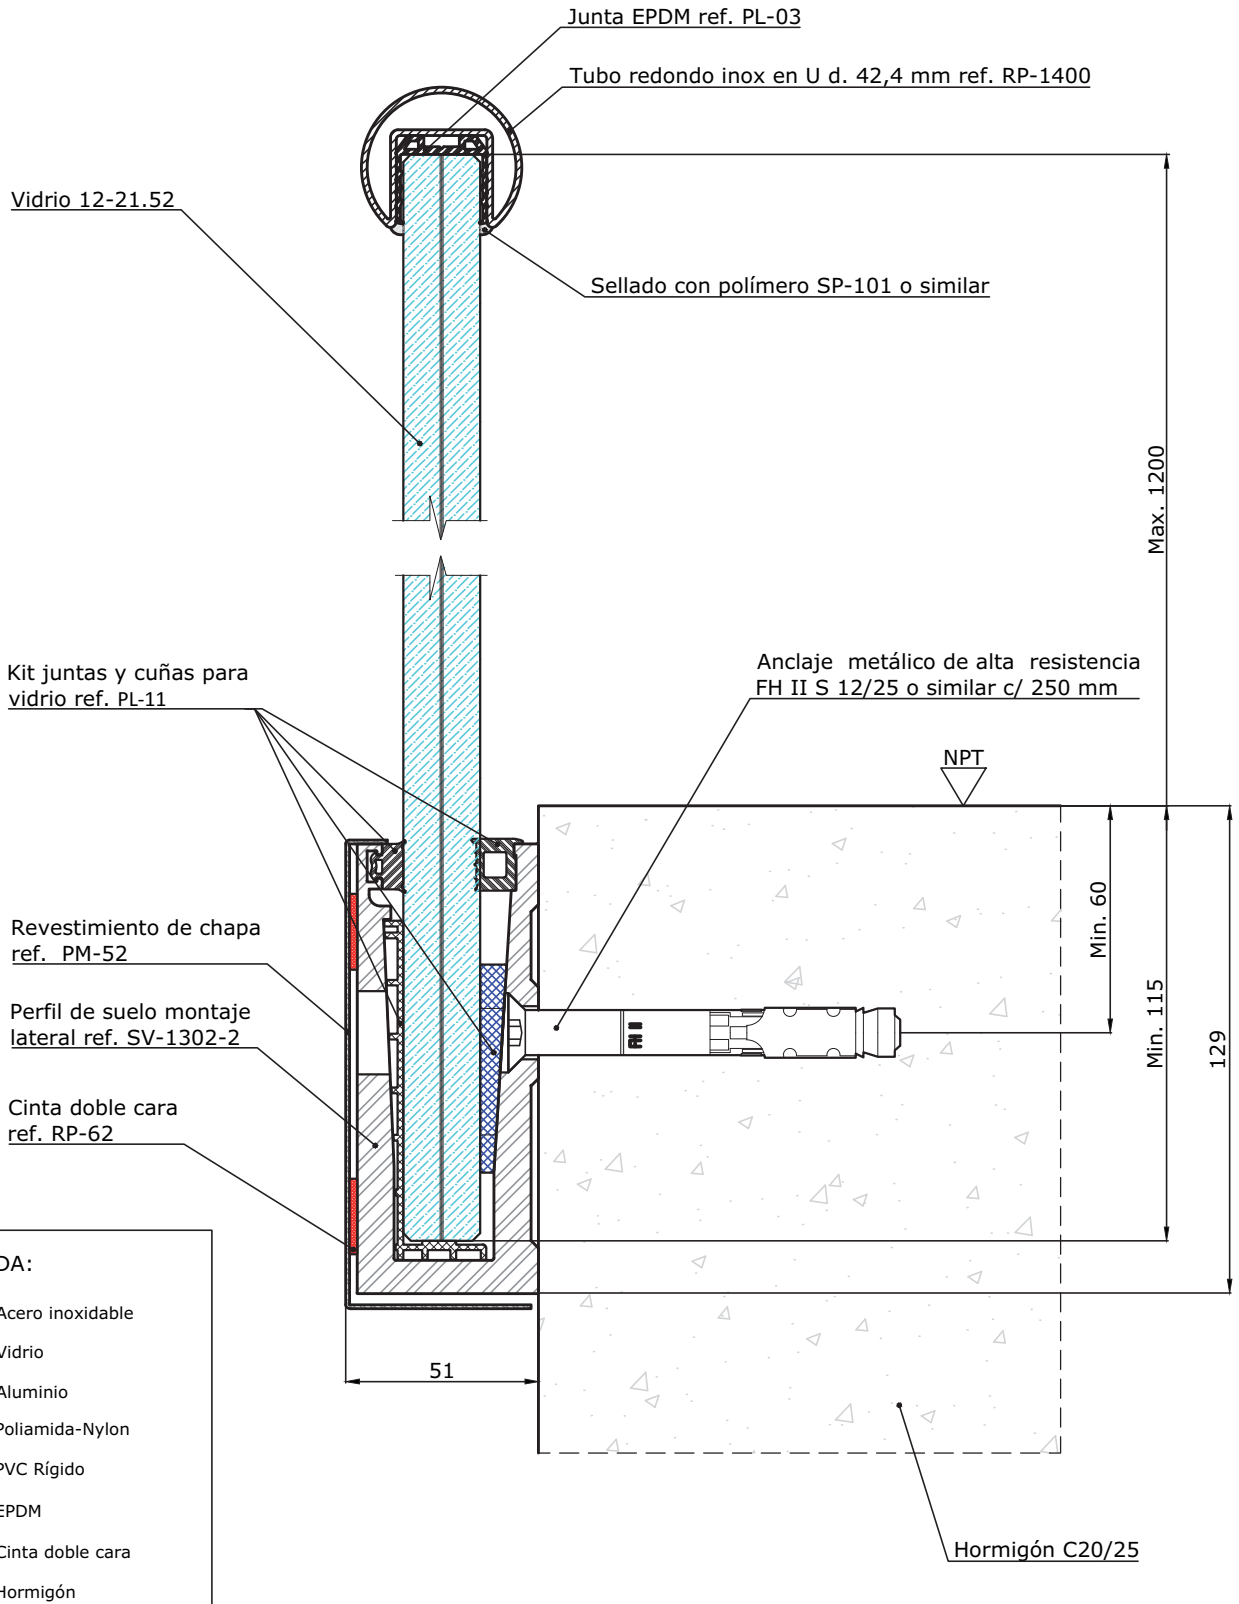


LEYENDA:

-  Acero inoxidable
-  Vidrio
-  Aluminio
-  Poliamida-Nylon
-  PVC Rígido
-  EPDM
-  Cinta doble cara
-  Hormigón

Nota:
El Kit PL-11 se compone de separador de vidrio de PVC Rígido, cuña y juntas de acristalar.

Todas las dimensiones se muestran en milímetros [mm]


 Nivel de piso terminado.

Debido a la gran diversidad de materiales existentes en el mercado y a las diferentes formas de aplicación que quedan fuera de nuestro control, recomendamos la necesidad de efectuar en cada caso ensayos prácticos y controles suficientes para garantizar la idoneidad del producto en cada aplicación concreta. Es responsabilidad del usuario establecer la idoneidad de la información facilitada con el uso particular que vaya a realizar del producto.

Se prohíbe la reproducción total o parcial, así como la copia, sin la autorización expresa de Comenza.
COPYRIGHT: COMENZA SL (2016)

Escala:	1:2	Formato:	UNE A-4	Sistema:	GlassFit SV-1302 Side
Autor:	Departamento técnico			Modelo:	GlassFit SV-1302 Side_Pasamanos redondo inox en U RP-1400_HCT
Fecha:	01/09/2016			Plano:	Detalle constructivo genérico
Cliente:	N/A			Nº PLANO:	1 / 1
Proyecto:	N/A				



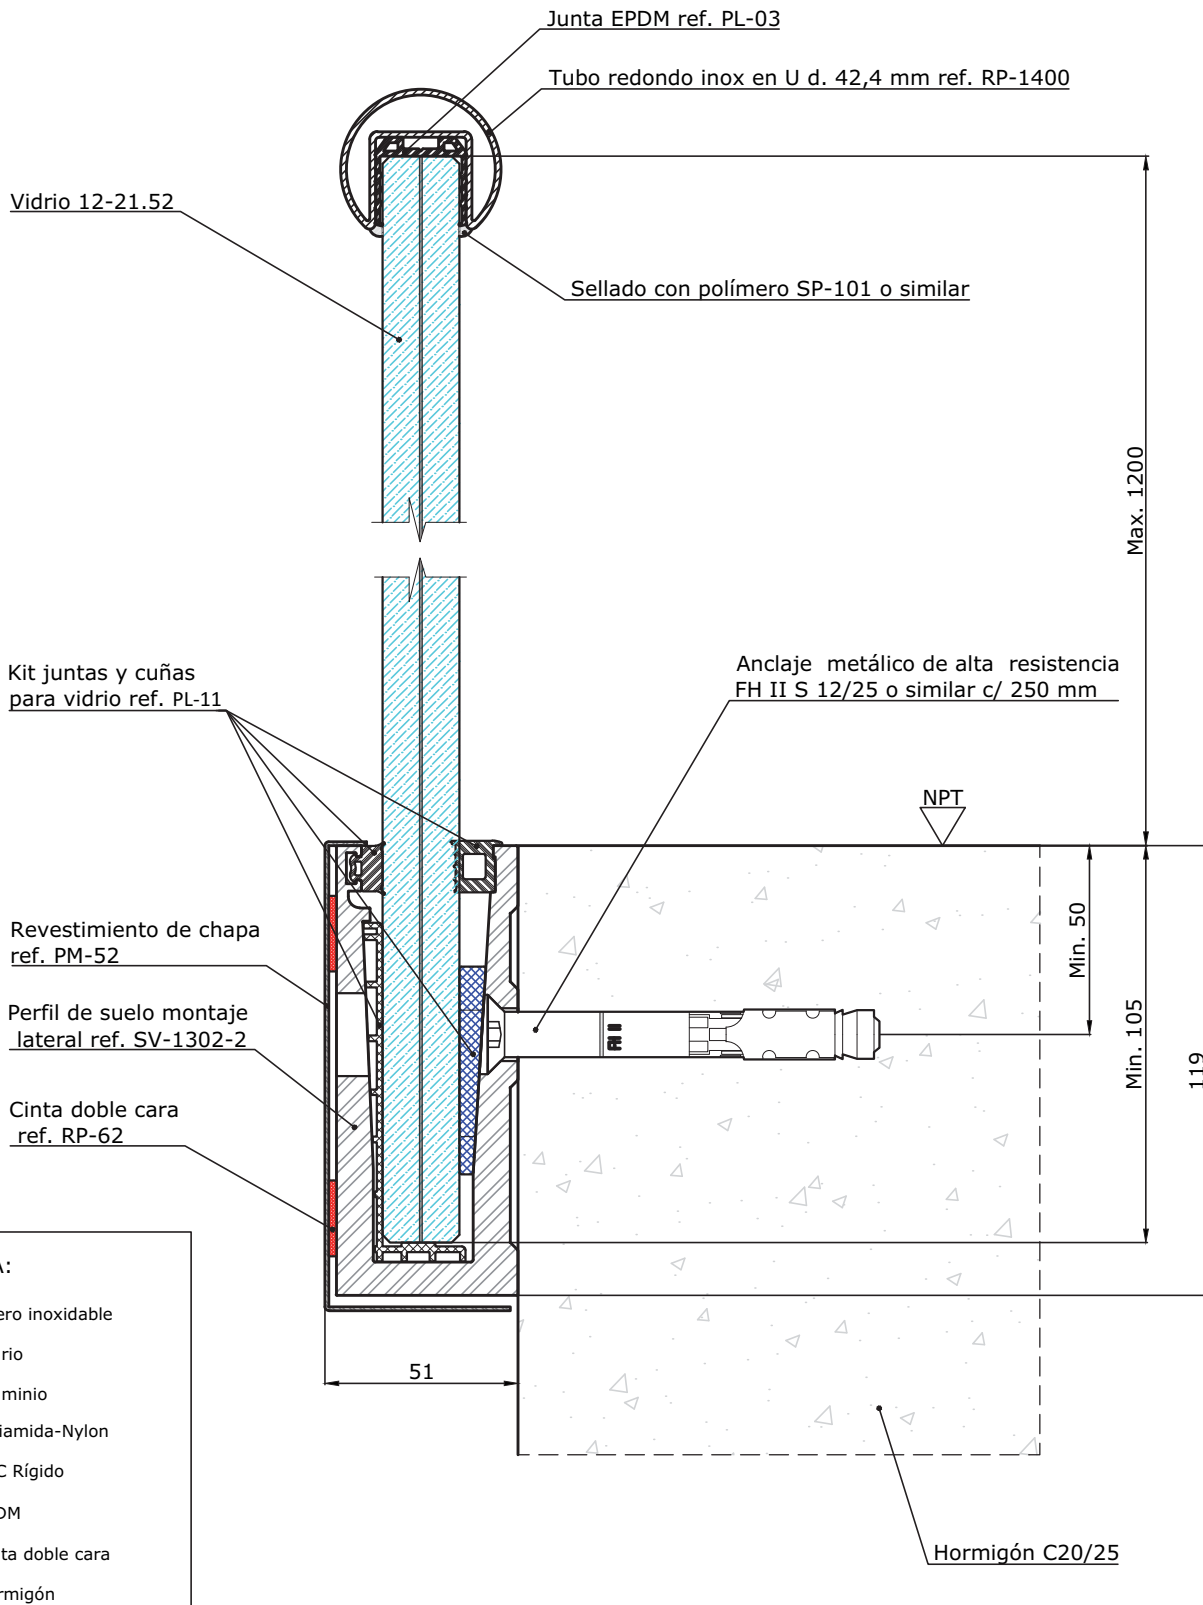


LEYENDA:

-  Acero inoxidable
-  Vidrio
-  Aluminio
-  Poliamida-Nylon
-  PVC Rígido
-  EPDM
-  Cinta doble cara
-  Hormigón

Nota:

El Kit PL-11 se compone de separador de vidrio de PVC Rígido, cuña y juntas de acristalar.

Todas las dimensiones se muestran en milímetros [mm]

 Nivel de piso terminado.


Debido a la gran diversidad de materiales existentes en el mercado y a las diferentes formas de aplicación que quedan fuera de nuestro control, recomendamos la necesidad de efectuar en cada caso ensayos prácticos y controles suficientes para garantizar la idoneidad del producto en cada aplicación concreta. Es responsabilidad del usuario establecer la idoneidad de la información facilitada con el uso particular que vaya a realizar del producto.

Se prohíbe la reproducción total o parcial, así como la copia, sin la autorización expresa de Comenza.


COPYRIGHT: COMENZA SL (2016)

Escala:	1:2	Formato:	UNE A-4	Sistema:	GlassFit SV-1302 Side
Autor:	Departamento técnico			Modelo:	GlassFit SV-1302 Side_Pasamanos redondo inox en U RP-1400_HT
Fecha:	01/09/2016			Plano:	Detalle constructivo genérico
Cliente:	N/A			Nº PLANO:	1 / 1
Proyecto:	N/A				




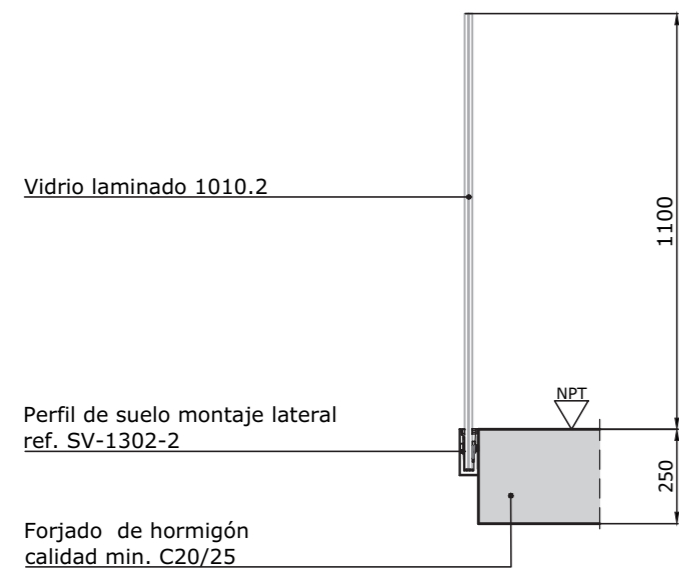



Sección A-A
Barandilla GlassFit SV-1302 Side Sin pasamanos
Escala 1:20

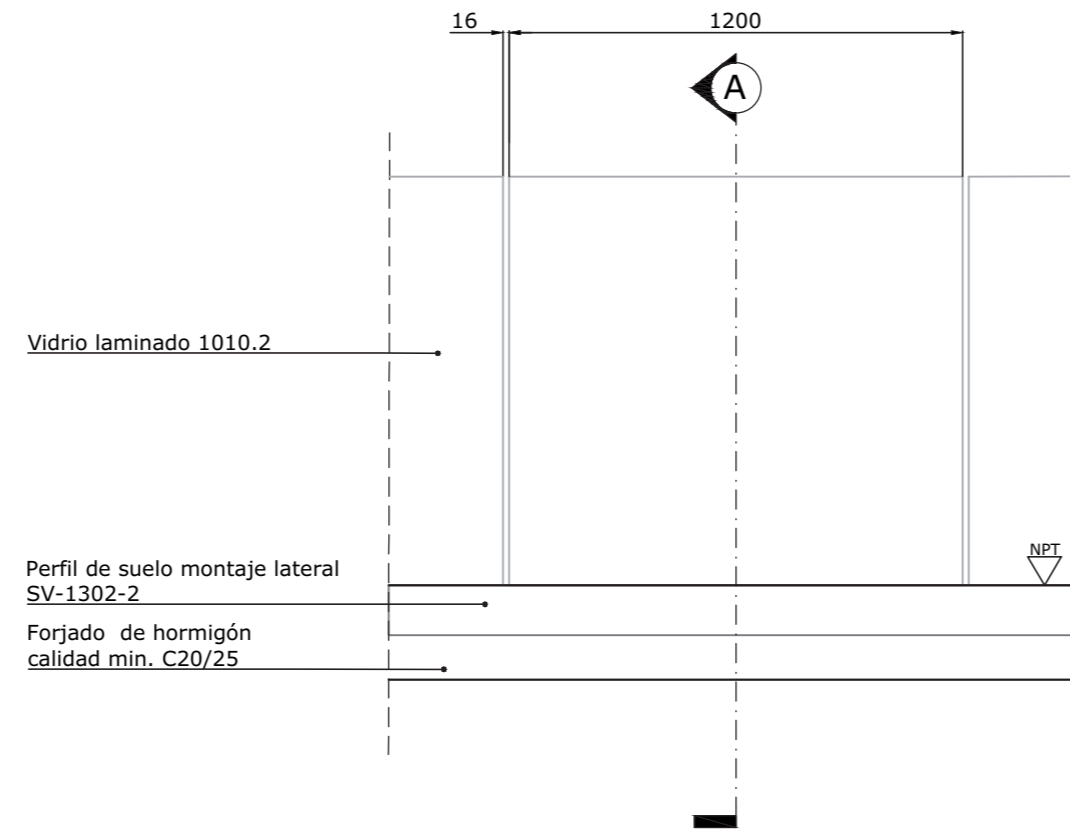


Detalle tramo horizontal tipo
Barandilla GlassFit SV-1302 Side Sin pasamanos
Escala 1:20

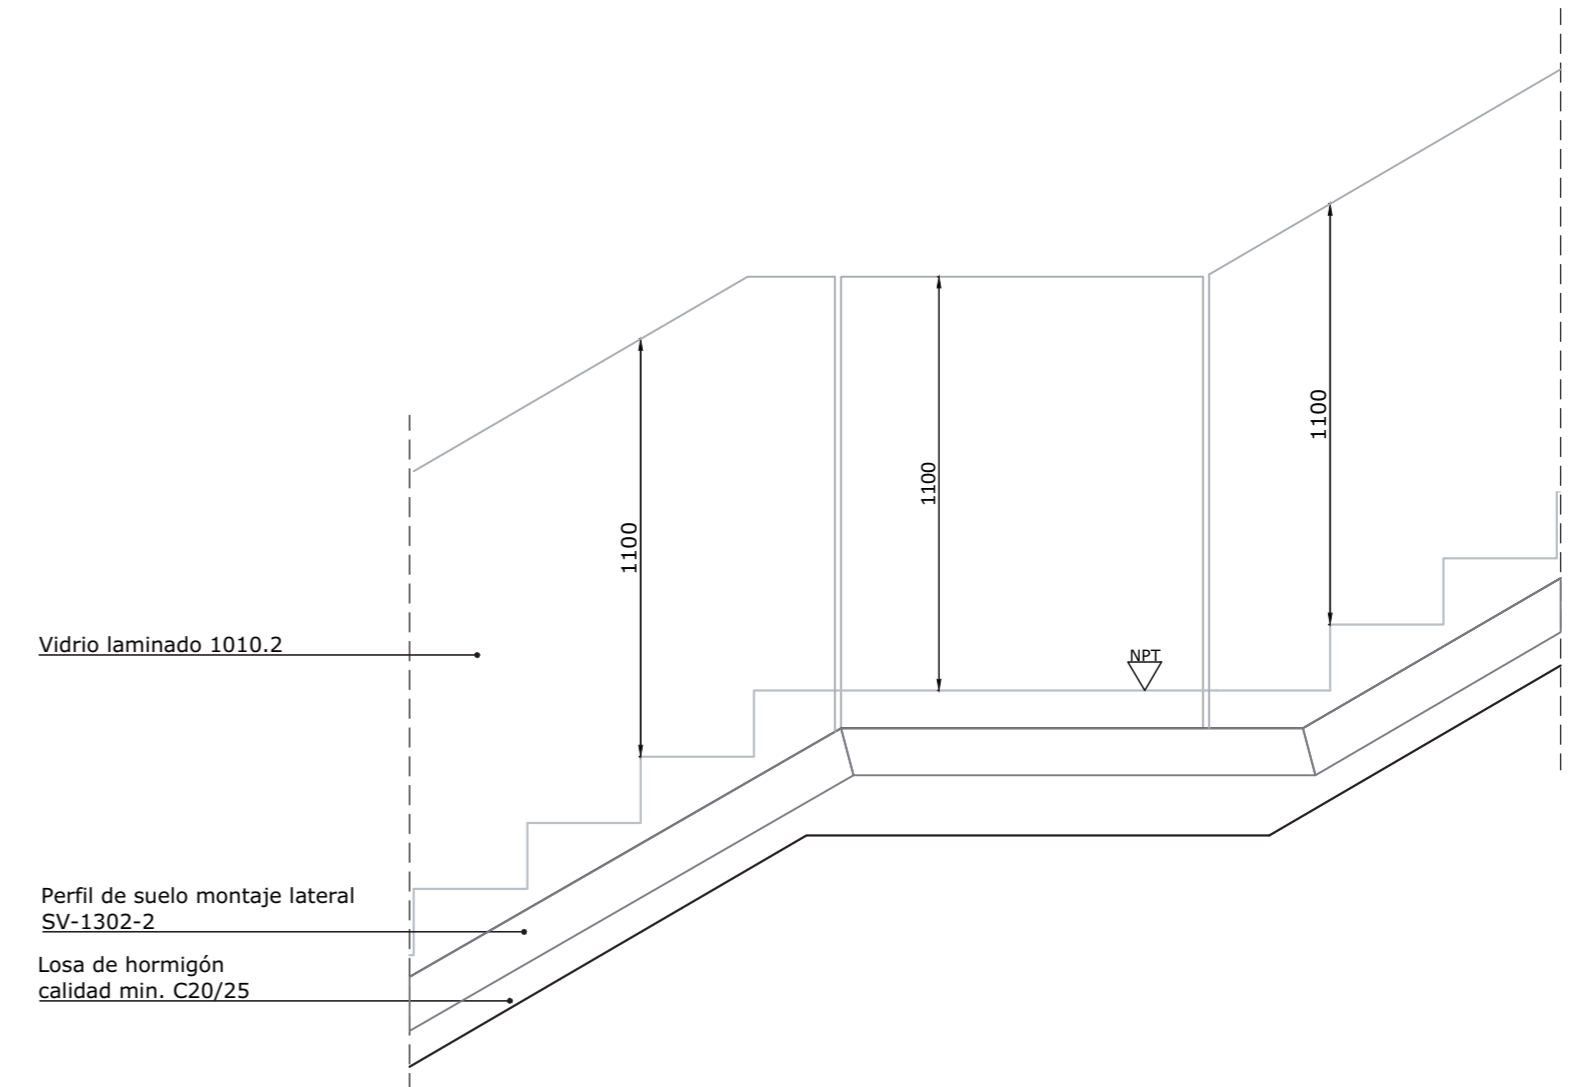

Detalle unión tramos inclinados con horizontal
Barandilla GlassFit SV-1302 Side Sin pasamanos
Escala 1:20

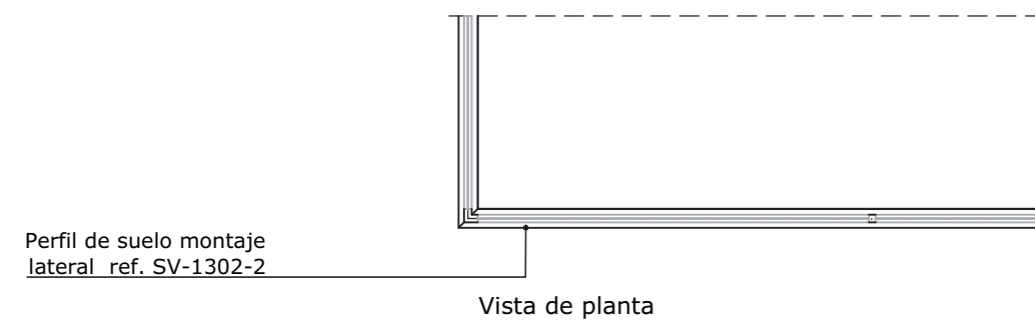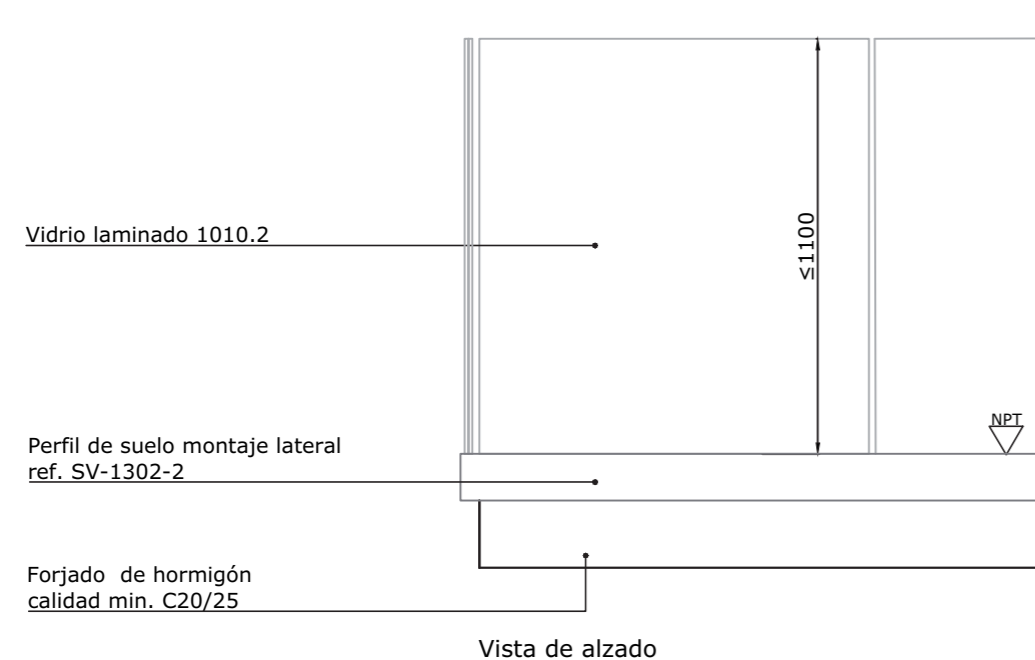

Detalle de unión en esquina
Barandilla GlassFit SV-1302 Side Sin pasamanos
Escala 1:20

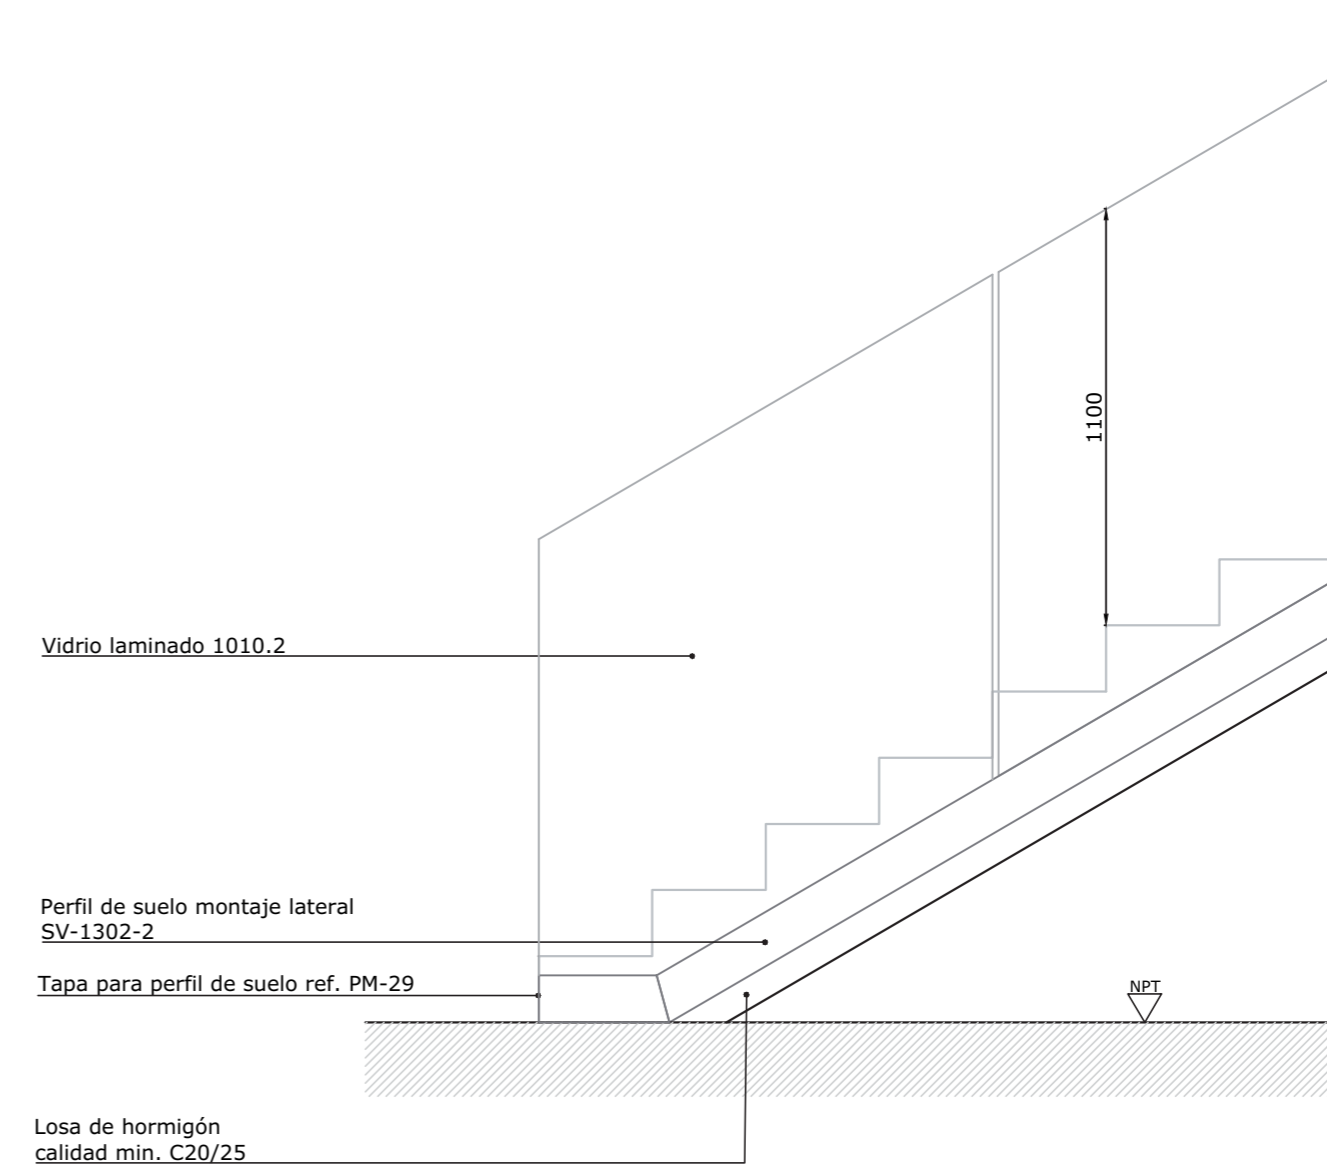

Detalle de arranque de escalera
Barandilla GlassFit SV-1302 Side Sin pasamanos
Escala 1:20

Todas las dimensiones se muestran en milímetros [mm]


Debido a la gran diversidad de materiales existentes en el mercado y a las diferentes formas de aplicación que quedan fuera de nuestro control, recomendamos la necesidad de efectuar en cada caso ensayos prácticos y controles suficientes para garantizar la idoneidad del producto en cada aplicación concreta. Es responsabilidad del usuario establecer la idoneidad de la información facilitada con el uso particular que vaya a realizar del producto.

Escala: 1:20	Formato: UNE A-2	Sistema: GlassFit SV-1302 Side
Autor: Departamento técnico		Modelo: GlassFit SV-1302 Side_Sin pasamanos
Fecha: 01/09/2016		Plano: Detalle constructivo genérico
Cliente: N/A		
Proyecto: N/A		

Se prohíbe la reproducción total o parcial, así como la copia, sin la autorización expresa de Comenza.

COPYRIGHT: COMENZA SL (2016)

Nº PLANO: 1 / 1

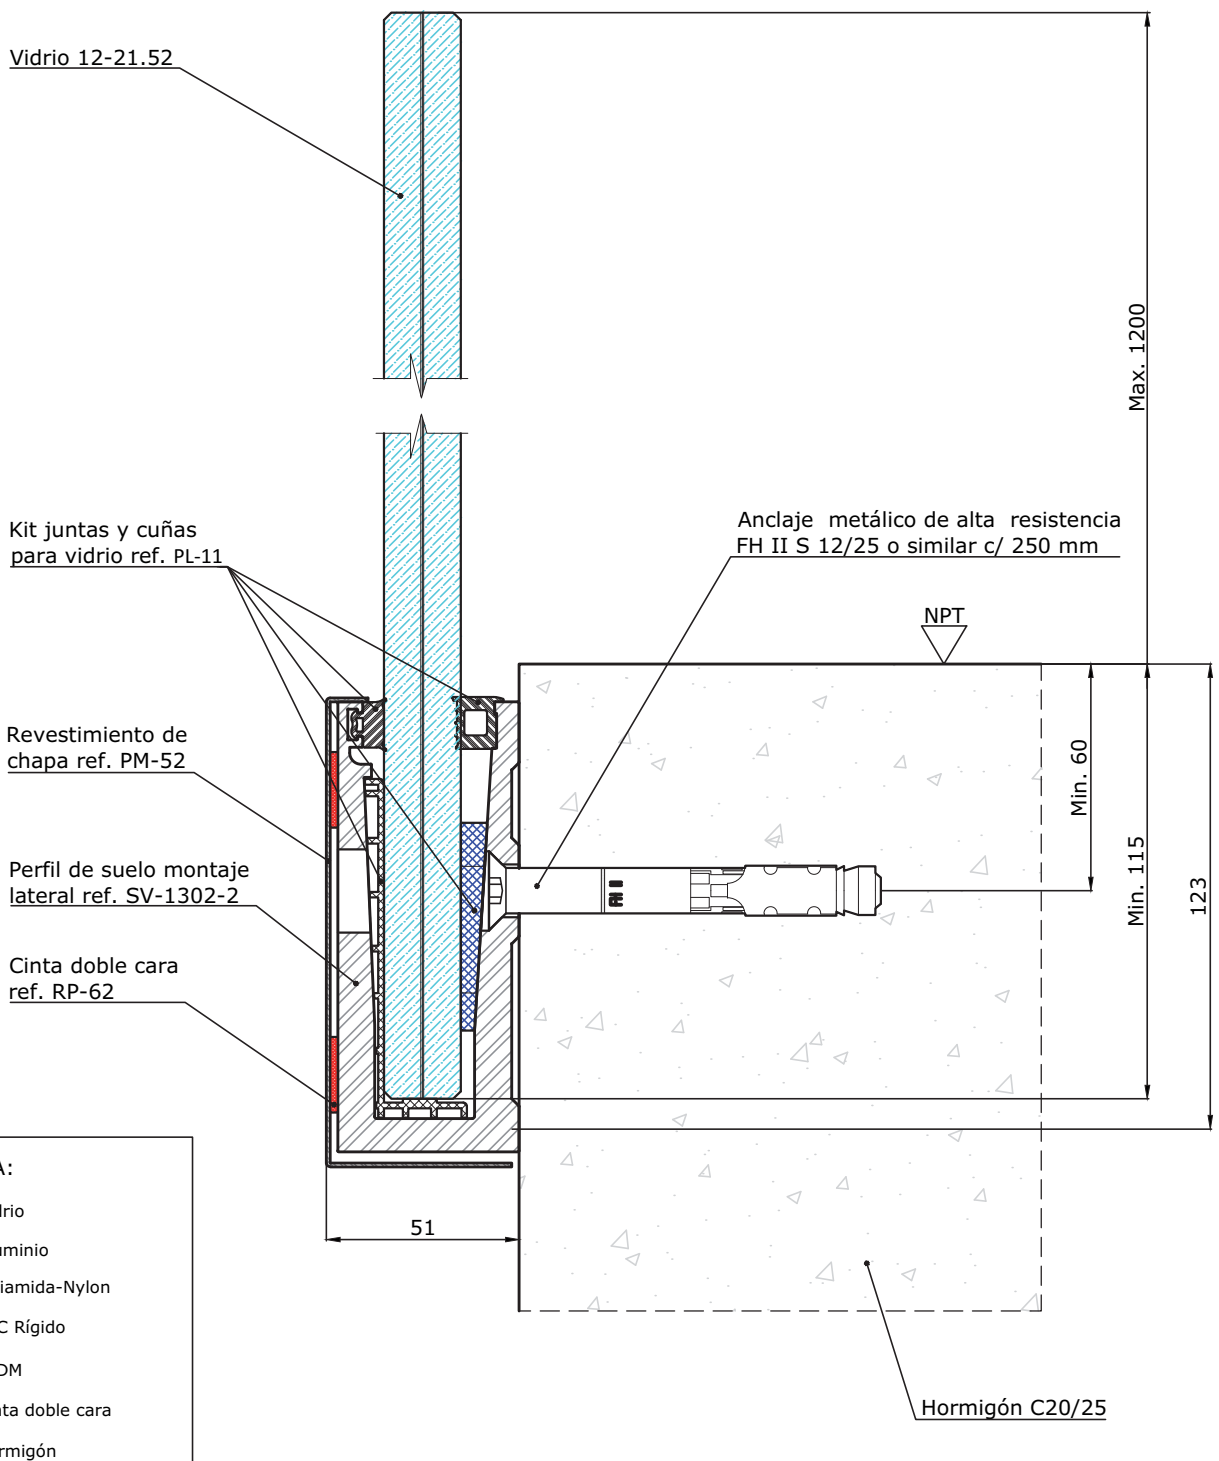

LEYENDA:

- Vidrio
- Aluminio
- Poliamida-Nylon
- PVC Rígido
- EPDM
- Cinta doble cara
- Hormigón

Nota:

El Kit PL-11 se compone de separador de vidrio de PVC Rígido, cuña y juntas de acristalar.


Nivel de piso terminado.

Todas las dimensiones se muestran en milímetros [mm]

Debido a la gran diversidad de materiales existentes en el mercado y a las diferentes formas de aplicación que quedan fuera de nuestro control, recomendamos la necesidad de efectuar en cada caso ensayos prácticos y controles suficientes para garantizar la idoneidad del producto en cada aplicación concreta. Es responsabilidad del usuario establecer la idoneidad de la información facilitada con el uso particular que vaya a realizar del producto.

Se prohíbe la reproducción total o parcial, así como la copia, sin la autorización expresa de Comenza.
COPYRIGHT: COMENZA SL (2016)

<table border="1"> <tr> <td>Escala:</td> <td>1:2</td> <td>Formato:</td> <td>UNE A-4</td> </tr> <tr> <td>Autor:</td> <td colspan="3">Departamento técnico</td> </tr> <tr> <td>Fecha:</td> <td colspan="3">01/09/2016</td> </tr> <tr> <td>Cliente:</td> <td colspan="3">N/A</td> </tr> <tr> <td>Proyecto:</td> <td colspan="3">N/A</td> </tr> </table>	Escala:	1:2	Formato:	UNE A-4	Autor:	Departamento técnico			Fecha:	01/09/2016			Cliente:	N/A			Proyecto:	N/A			<p>Sistema: GlassFit SV-1302 Side</p> <p>Modelo: GlassFit SV-1302 Side_Sin pasamanos_HCT</p> <p>Plano: Detalle constructivo genérico</p>	<p>Nº PLANO: 1 / 1</p>
Escala:	1:2	Formato:	UNE A-4																			
Autor:	Departamento técnico																					
Fecha:	01/09/2016																					
Cliente:	N/A																					
Proyecto:	N/A																					

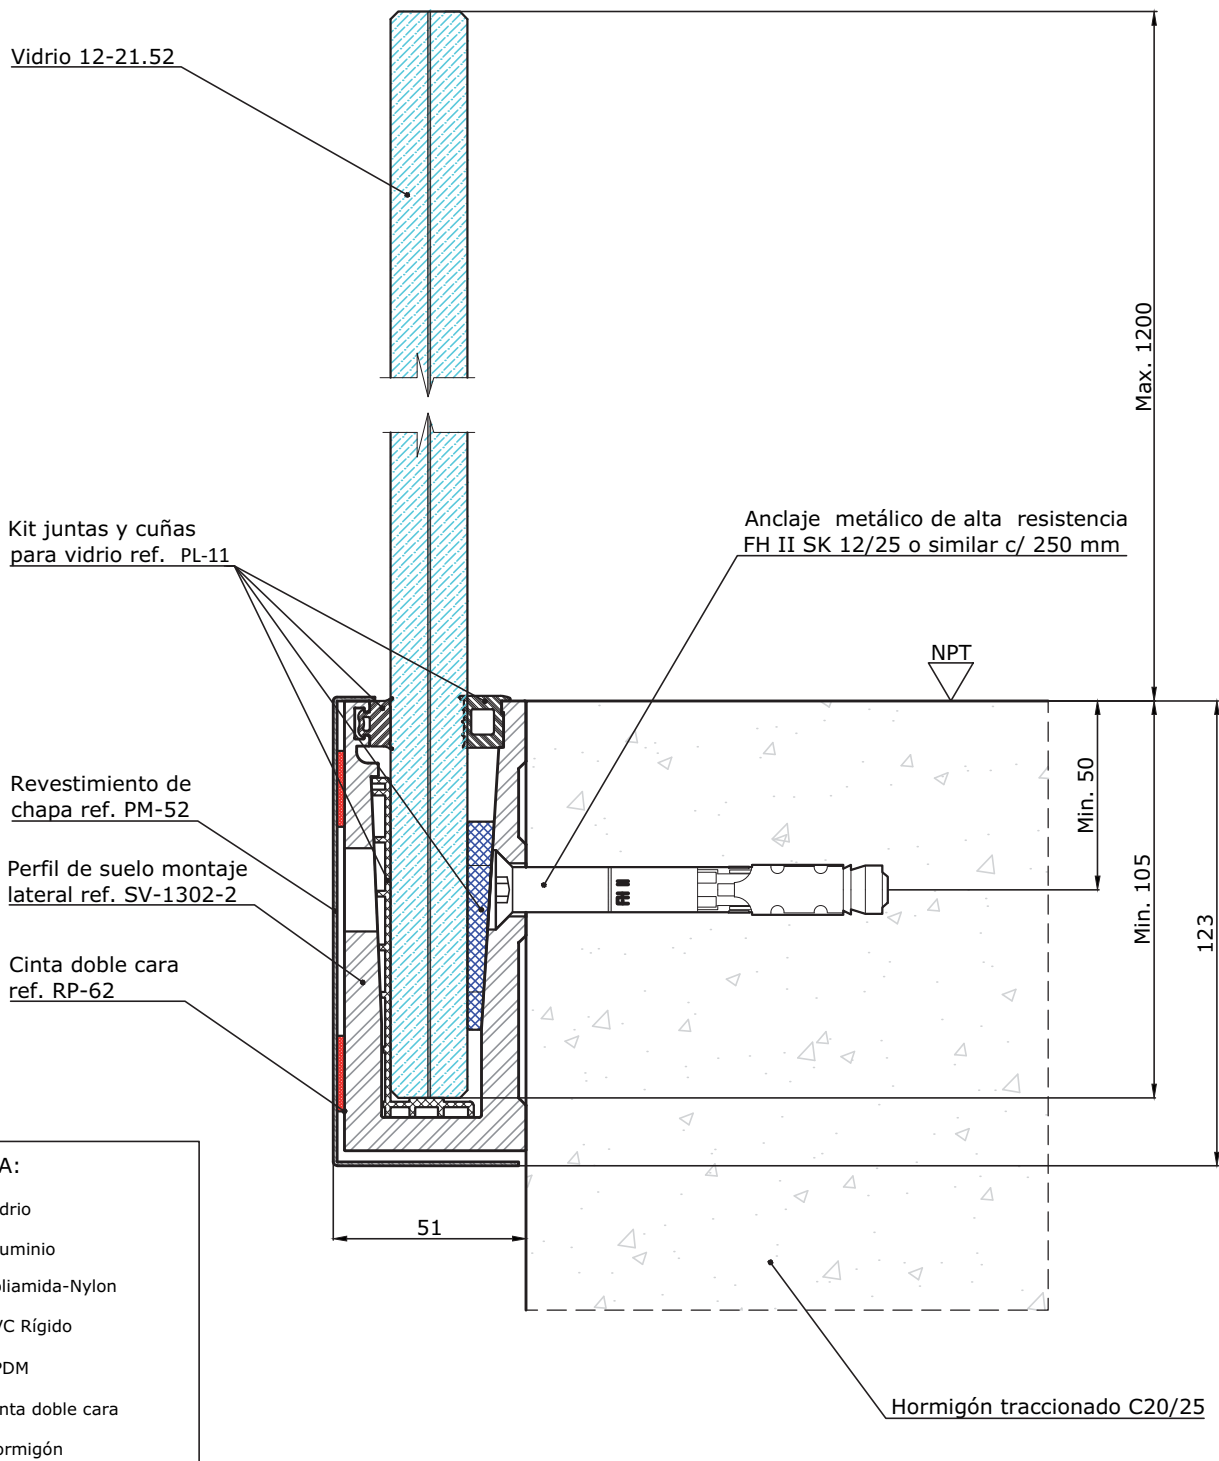

LEYENDA:

	Vidrio
	Aluminio
	Poliamida-Nylon
	PVC Rígido
	EPDM
	Cinta doble cara
	Hormigón

Nota:
El Kit PL-11 se compone de separador de vidrio de PVC Rígido, cuña y juntas de acristalar.

Todas las dimensiones se muestran en milímetros [mm]

Nivel de piso terminado.

Debido a la gran diversidad de materiales existentes en el mercado y a las diferentes formas de aplicación que quedan fuera de nuestro control, recomendamos la necesidad de efectuar en cada caso ensayos prácticos y controles suficientes para garantizar la idoneidad del producto en cada aplicación concreta. Es responsabilidad del usuario establecer la idoneidad de la información facilitada con el uso particular que vaya a realizar del producto.

Se prohíbe la reproducción total o parcial, así como la copia, sin la autorización expresa de Comenza.

COPYRIGHT: COMENZA SL (2016)

Escala:	1:2	Formato:	UNE A-4	Sistema:	GlassFit SV-1302 Side
Autor:	Departamento técnico			Modelo:	GlassFit SV-1302 Side_Sin pasamanos_HT
Fecha:	01/09/2016			Plano:	Detalle constructivo genérico
Cliente:	N/A			Nº PLANO:	1 / 1
Proyecto:	N/A				

