



Sección A-A
 Barandilla GlassFit SV-1403 Top F Pasamanos redondo RP-1400
 Escala 1:20

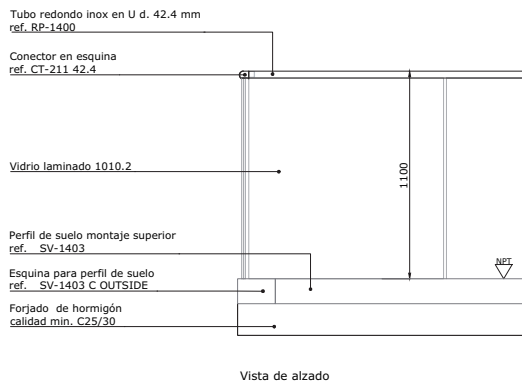


Vista de alzado

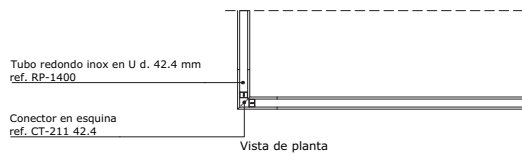

Vista de planta

Detalle de unión en esquina
 Barandilla GlassFit SV-1403 Top F Pasamanos redondo RP-1400
 Escala 1:20

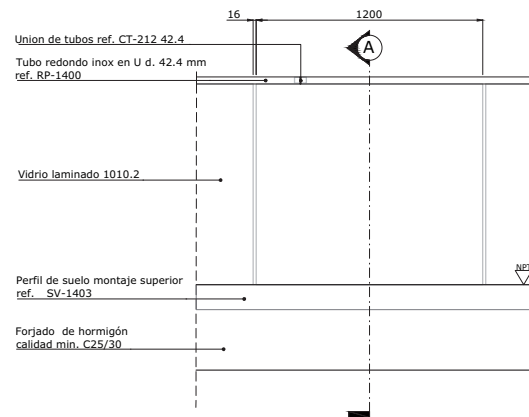

Detalle tramo horizontal tipo
 Barandilla GlassFit SV-1403 Top F Pasamanos redondo RP-1400
 Escala 1:20

Todas las dimensiones se muestran en milímetros [mm]


Debido a la gran diversidad de materiales existentes en el mercado y a las diferentes formas de aplicación que quedan fuera de nuestro control, recomendamos la necesidad de efectuar en cada caso ensayos prácticos y controles suficientes para garantizar la idoneidad del producto en cada aplicación concreta. Es responsabilidad del usuario establecer la idoneidad de la información facilitada con el uso particular que vaya a realizar del producto.

Se prohíbe la reproducción total o parcial del contenido de este documento sin el consentimiento expreso de Comenza.

Escala:	1:20	Formato:	UNE A-2	Sistema:	GlassFit SV-1403 Top F
Autor:	Departamento técnico	Modelo:			
Fecha:	01/09/2016				GlassFit SV-1403 Top F_Pasamanos redondo RP-1400
Cliente:	N/A	Plano:			
Proyecto:	N/A				Detalle constructivo genérico

comenza
 Railing System

Nº PLANO:
 1/1

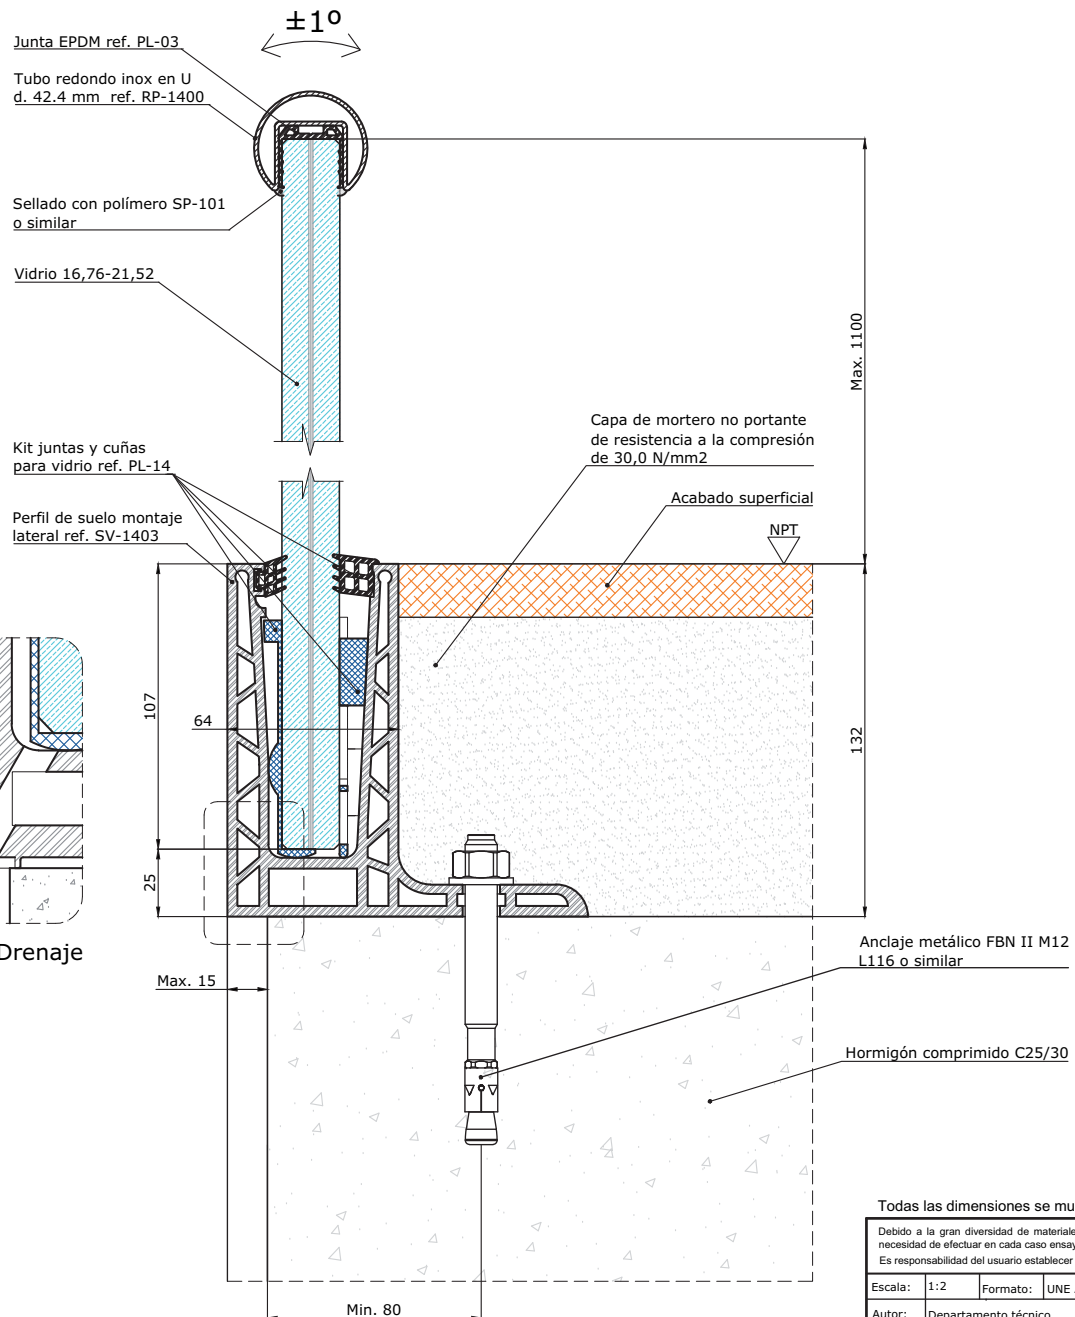

Detalle A. Drenaje
Escala 1:4

LEYENDA:

	Acero inoxidable
	Vidrio
	Aluminio
	Poliamida-Nylon
	PVC Rígido
	EPDM
	Hormigón
	Mortero
	Acabado

Nota:
El Kit PL-14 se compone de separador de vidrio de PVC Rígido, cuña y juntas de acristalar.

Nivel de piso terminado.


Todas las dimensiones se muestran en milímetros [mm]

Debido a la gran diversidad de materiales existentes en el mercado y a las diferentes formas de aplicación que quedan fuera de nuestro control, recomendamos la necesidad de efectuar en cada caso ensayos prácticos y controles suficientes para garantizar la idoneidad del producto en cada aplicación concreta. Es responsabilidad del usuario establecer la idoneidad de la información facilitada con el uso particular que vaya a realizar del producto.

Se prohíbe la reproducción total o parcial del contenido de este documento sin la autorización expresa de Comenza.
COPYRIGHT: COMENZA SL (2016)

Escala:	1:2	Formato:	UNE A-3	Sistema:	GlassFit SV-1403 Top F
Autor:	Departamento técnico			Modelo:	COMENZA_GlassFit SV-1403 Top F_Pasamanos redondo inox en U RP-1400_R0_M
Fecha:	01/09/2016			Plano:	Detalle constructivo genérico
Cliente:	N/A			Nº PLANO:	1 / 1
Proyecto:	N/A				



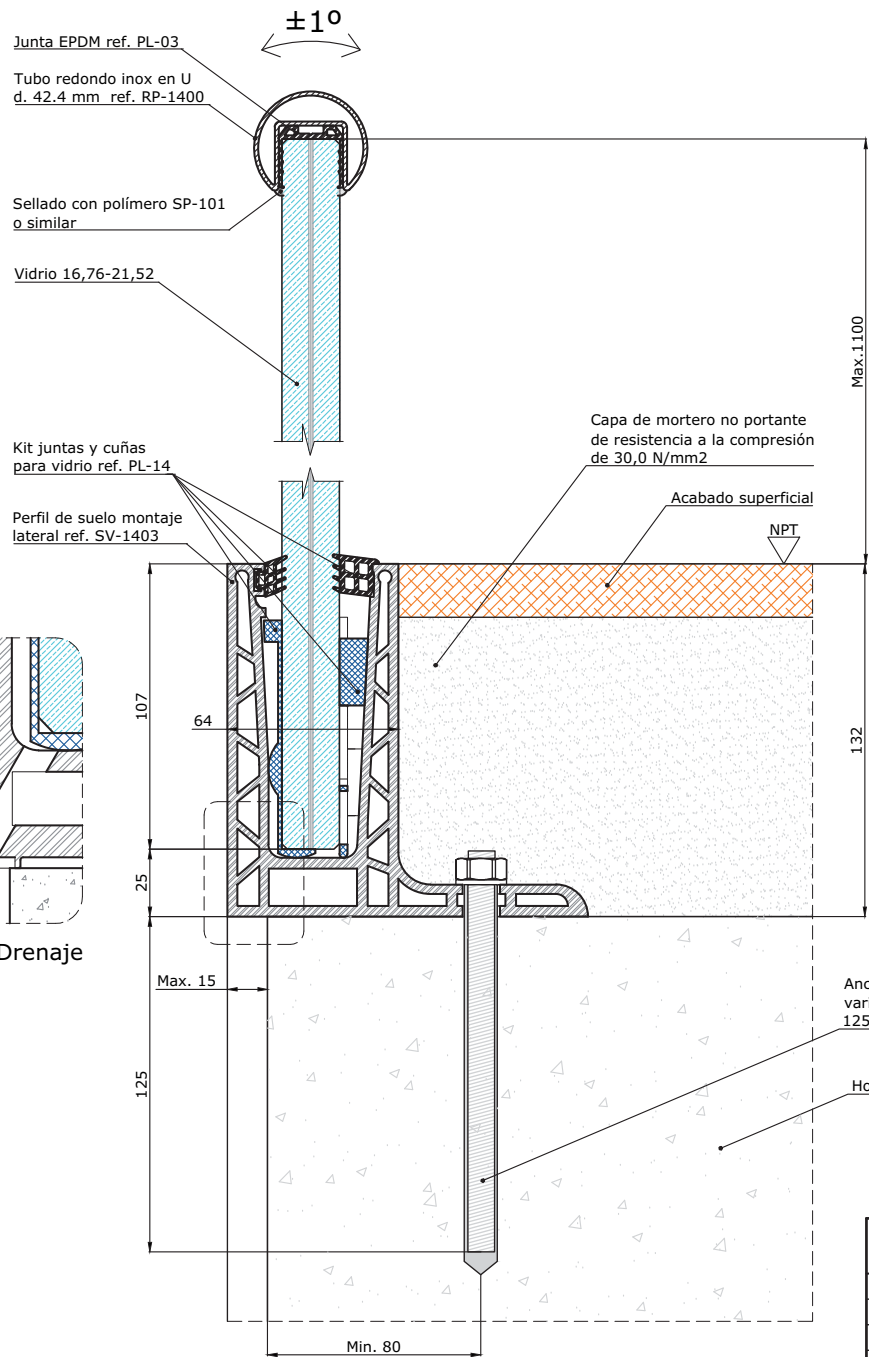

Detalle A. Drenaje
Escala 1:4

LEYENDA:

	Acero inoxidable
	Vidrio
	Aluminio
	Poliamida-Nylon
	PVC Rígido
	EPDM
	Hormigón
	Mortero
	Acabado

Nota:
El Kit PL-14 se compone de separador de vidrio de PVC Rígido, cuña y juntas de acristalar.

Nivel de piso terminado.

Todas las dimensiones se muestran en milímetros [mm]


Debido a la gran diversidad de materiales existentes en el mercado y a las diferentes formas de aplicación que quedan fuera de nuestro control, recomendamos la necesidad de efectuar en cada caso ensayos prácticos y controles suficientes para garantizar la idoneidad del producto en cada aplicación concreta. Es responsabilidad del usuario establecer la idoneidad de la información facilitada con el uso particular que vaya a realizar del producto.

Se prohíbe la reproducción total o parcial del contenido de este documento sin la autorización expresa de Comenza.


©COPYRIGHT: COMENZA SL (2016)

Escala:	1:2	Formato:	UNE A-3	Sistema:	GlassFit SV-1403 Top F
Autor:	Departamento técnico			Modelo:	COMENZA_GlassFit SV-1403 Top F_Pasamanos redondo inox en U RP-1400_R0_M
Fecha:	01/09/2016			Plano:	Detalle constructivo genérico
Cliente:	N/A			Nº PLANO:	1 / 1
Proyecto:	N/A				




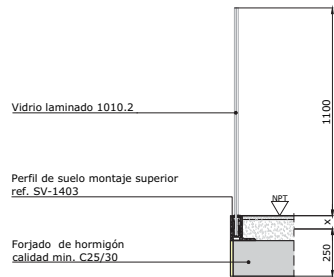


Sección A-A
 Barandilla GlassFit SV-1403 Top F Sin pasamanos
 Escala 1:20

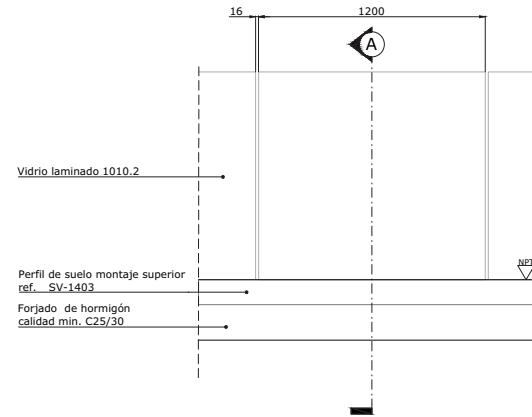

Detalle tramo horizontal tipo
 Barandilla GlassFit SV-1403 Top F Sin pasamanos
 Escala 1:20

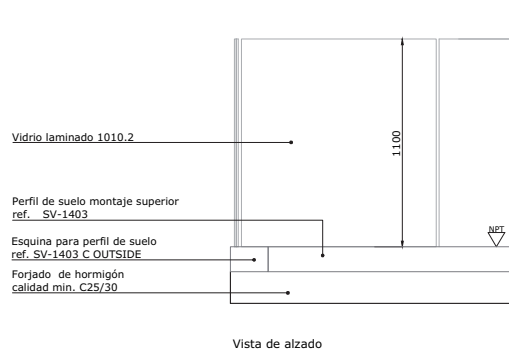

Vista de alzado

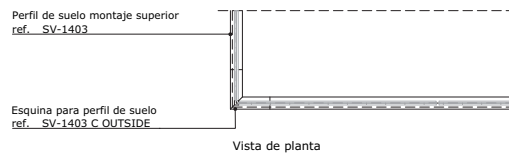

Vista de planta


Detalle de unión en esquina
 Barandilla GlassFit SV-1403 Top F Sin pasamanos
 Escala 1:20

Todas las dimensiones se muestran en milímetros [mm]

Debido a la gran diversidad de materiales existentes en el mercado y a las diferentes formas de aplicación que quedan fuera de nuestro control, recomendamos la necesidad de efectuar en cada caso ensayos prácticos y controles suficientes para garantizar la idoneidad del producto en cada aplicación concreta. Es responsabilidad del usuario establecer la idoneidad de la información facilitada con el uso particular que vaya a realizar del producto.			Se prohíbe la reproducción total o parcial del contenido de este documento sin el consentimiento expreso de Comenza. ESP/RIGHT: COMENZA S.L. (2014)		
Escala:	1:20	Formato:	UNE A-2	Sistema:	GlassFit SV-1403 Top F
Autor:	Departamento técnico	Modelo:			
Fecha:	01/09/2016	Cliente:	N/A	Plano:	GlassFit SV-1403 Top F_Sin pasamanos
Proyecto:	N/A				Detalle constructivo genérico



Nº PLANO: 1/1

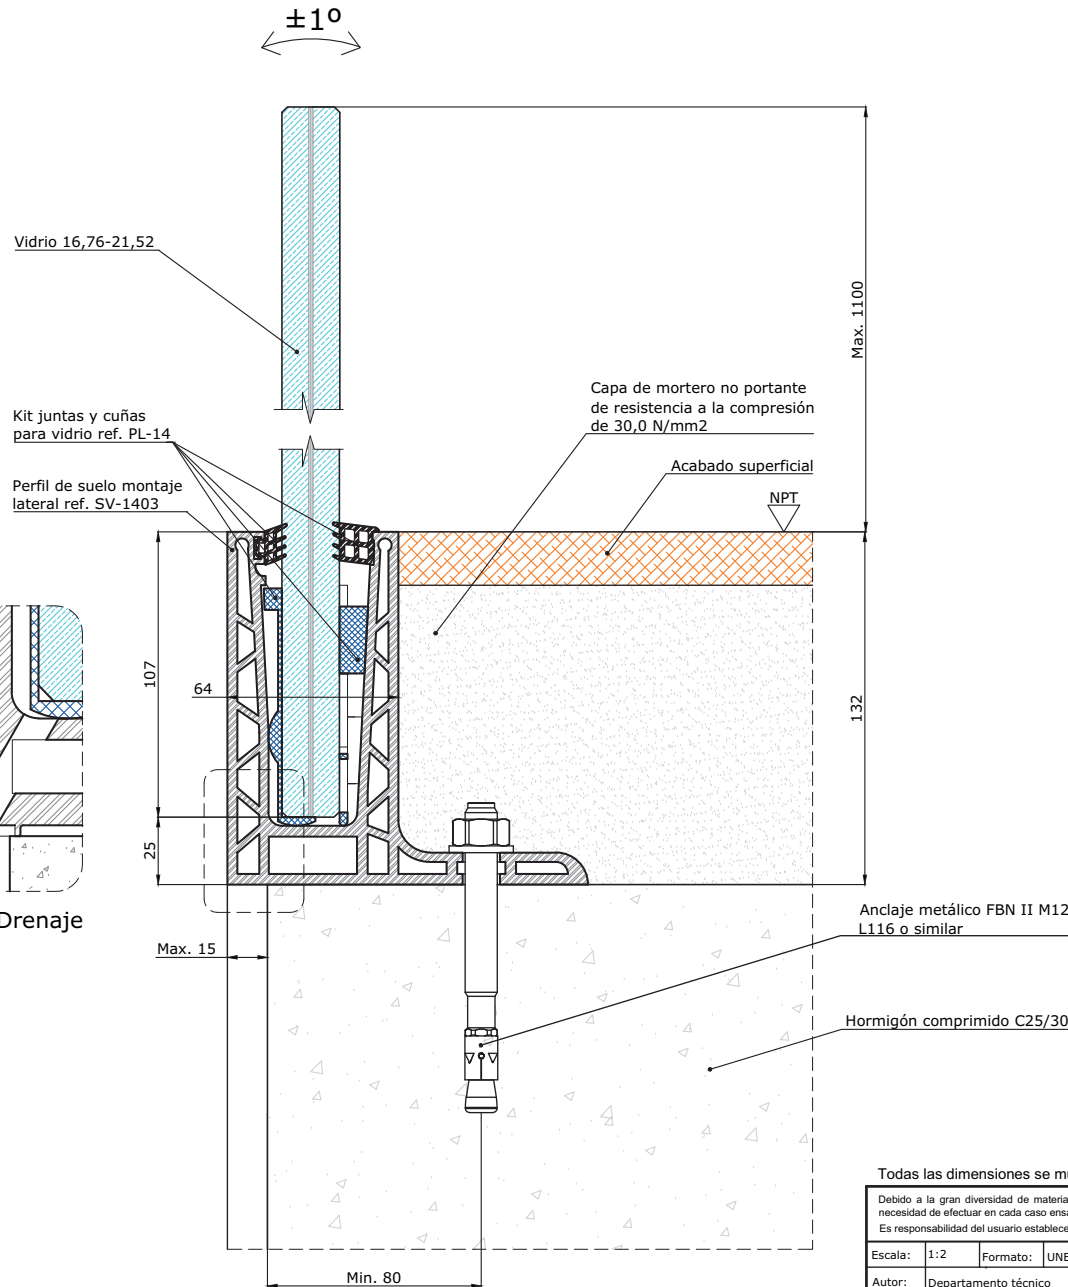

Detalle A. Drenaje
Escala 1:4

LEYENDA:

	Vidrio
	Aluminio
	Poliamida-Nylon
	PVC Rígido
	EPDM
	Hormigón
	Mortero
	Acabado

Nota:
El Kit PL-14 se compone de separador de vidrio de PVC Rígido, cuña y juntas de acristalar.

Nivel de piso terminado.

Todas las dimensiones se muestran en milímetros [mm]

Debido a la gran diversidad de materiales existentes en el mercado y a las diferentes formas de aplicación que quedan fuera de nuestro control, recomendamos la necesidad de efectuar en cada caso ensayos prácticos y controles suficientes para garantizar la idoneidad del producto en cada aplicación concreta. Es responsabilidad del usuario establecer la idoneidad de la información facilitada con el uso particular que vaya a realizar del producto.


Se prohíbe la reproducción total o parcial del contenido de este documento sin la autorización expresa de Comenza.

©COPYRIGHT: COMENZA SL (2016)

Escala:	1:2	Formato:	UNE A-3	Sistema:	GlassFit SV-1403 Top F
Autor:	Departamento técnico			Modelo:	COMENZA_GlassFit SV-1403 Top F_Sin pasamanos_R0_M
Fecha:	01/09/2016			Plano:	Detalle constructivo genérico
Cliente:	N/A				
Proyecto:	N/A				



Nº PLANO:
1 / 1

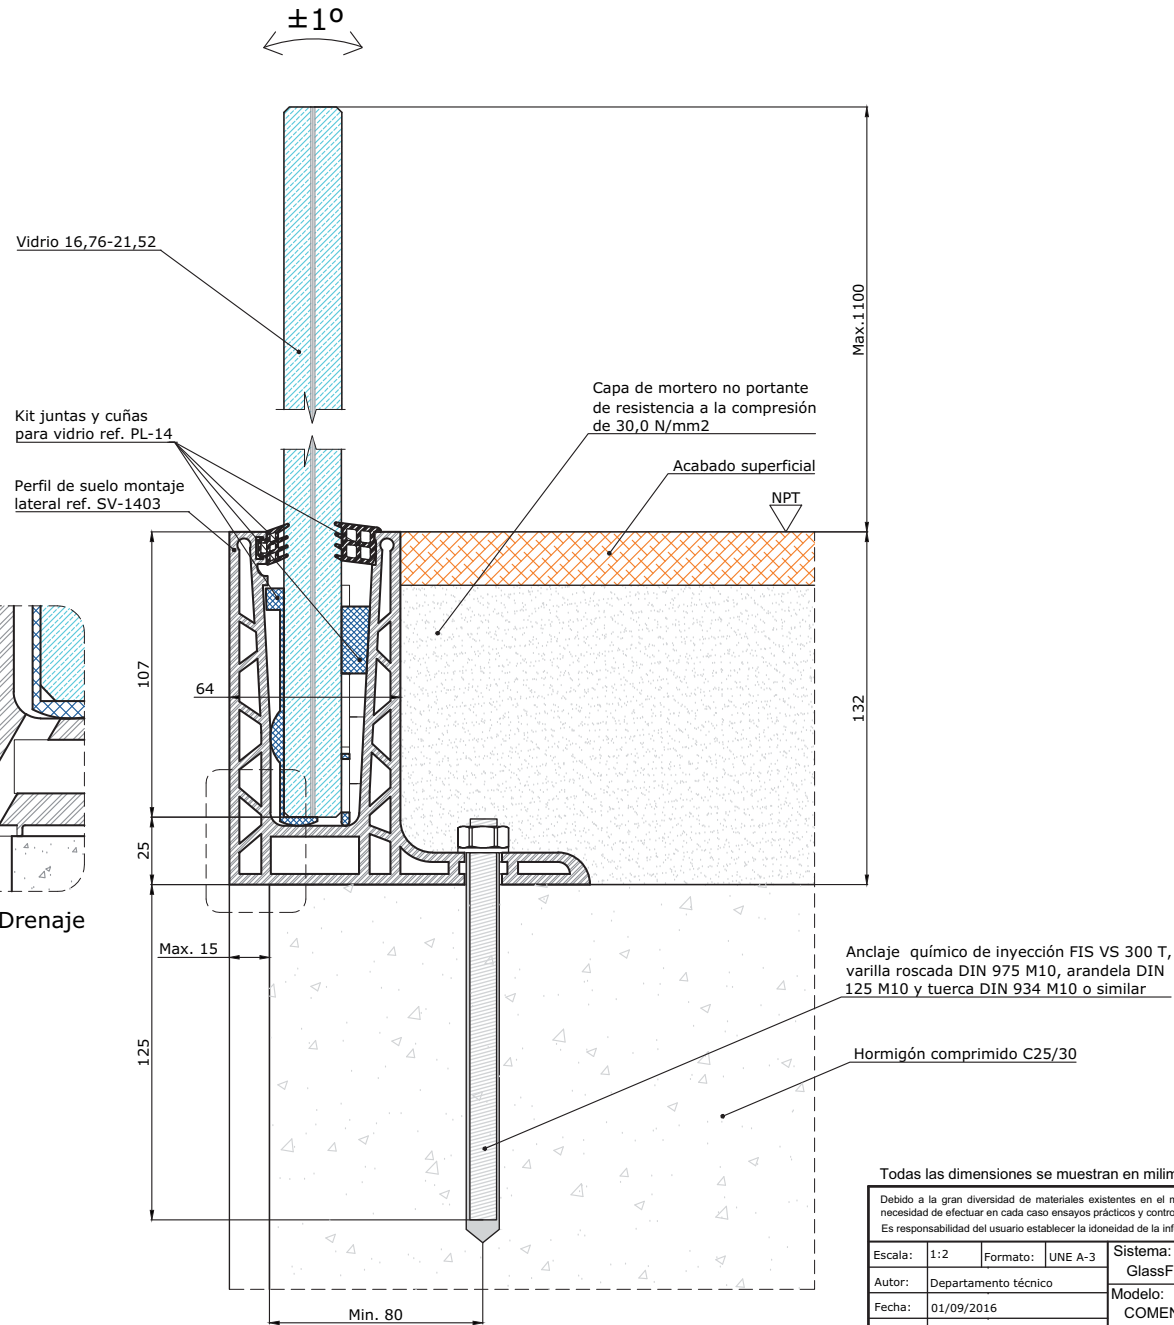

Detalle A. Drenaje
Escala 1:4

LEYENDA:

	Vidrio
	Aluminio
	Poliamida-Nylon
	PVC Rígido
	EPDM
	Hormigón
	Mortero
	Acabado

Nota:
El Kit PL-14 se compone de separador de vidrio de PVC Rígido, cuña y juntas de acristalar.

Nivel de piso terminado.

Todas las dimensiones se muestran en milímetros [mm]

Debido a la gran diversidad de materiales existentes en el mercado y a las diferentes formas de aplicación que quedan fuera de nuestro control, recomendamos la necesidad de efectuar en cada caso ensayos prácticos y controles suficientes para garantizar la idoneidad del producto en cada aplicación concreta. Es responsabilidad del usuario establecer la idoneidad de la información facilitada con el uso particular que vaya a realizar del producto.

Se prohíbe la reproducción total o parcial del contenido de este documento sin la autorización expresa de Comenza.

©COPYRIGHT: COMENZA SL (2016)

Escala:	1:2	Formato:	UNE A-3	Sistema:	GlassFit SV-1403 Top F
Autor:	Departamento técnico			Modelo:	COMENZA_GlassFit SV-1403 Top F_Sin pasamanos_R0_M
Fecha:	01/09/2016			Plano:	Detalle constructivo genérico
Cliente:	N/A			Nº PLANO:	1 / 1
Proyecto:	N/A				

